

ΕΦΗΜΕΡΙΣ ΤΗΣ ΚΥΒΕΡΝΗΣΕΩΣ
ΤΗΣ ΕΛΛΗΝΙΚΗΣ ΔΗΜΟΚΡΑΤΙΑΣ

ΕΝ ΑΘΗΝΑΙΣ ΤΗ 17 ΟΚΤΩΒΡΙΟΥ 1980 | ΤΕΥΧΟΣ ΤΕΤΑΡΤΟΝ | ΑΡΙΘΜΟΣ ΦΥΛΛΟΥ 572

ΠΕΡΙΕΧΟΜΕΝΑ

ΑΠΑΛΛΟΤΡΙΩΣΕΙΣ

ΑΠΟΦΑΣΕΙΣ

ΑΝΑΚΟΙΝΩΣΕΙΣ

ΠΟΛΕΟΔΟΜΙΑ

ΑΠΟΦΑΣΕΙΣ

ΑΝΑΚΟΙΝΩΣΕΙΣ

ΔΙΟΡΘΩΣΕΙΣ ΣΦΑΛΜΑΤΩΝ

ΑΠΑΛΛΟΤΡΙΩΣΕΙΣ

ΑΠΟΦΑΣΕΙΣ

Ἀριθ. Α. 28425 (1)

Περὶ ἀναγκαστικῆς ἀπαλλοτριώσεως ἀκινήτου στὸ Ν. Ἀχαΐας.

Ο ΝΟΜΑΡΧΗΣ ΑΧΑΪΑΣ

Μὲ τὴν 20/1980 ἀπόφαση τοῦ Κοινοτικοῦ Συμβουλίου Κρίνου, κηρύχθηκε ἀναγκαστικὴ ἀπαλλοτρίωση ἀκινήτου ἰδιοκτησιῶν τῶν: α) Γεωργίου Νικολοπούλου, ἐκτάσεως 7,50 τ.μ., τοίχου ἀπὸ λιθοδομὴ 9,25 κ.μ. καὶ σκάλας ἀπὸ σκυρόδεμα 0,90 κ.μ., β) Ἑλένης Νικολοπούλου, ἐκτάσεως 18,30 τ.μ., τοίχου ἀπὸ λιθοδομὴ 12,70 κ.μ. καὶ γ) Νικολάου Μαξούλια, ἐκτάσεως 32,90 τ.μ., πρὸς διαπλάτυνση κοινοτικῆς ὁδοῦ. (Ἀριθ. ἐγκριτικῆς ἀποφάσεως τῆς Νομαρχίας Α.28425/4.10.1980).

Πάτραι, 4 Ὀκτωβρίου 1980

Μὲ ἐντολὴ Νομάρχη

Ὁ Διευθυντὴς

Ν. ΤΕΠΕΤΕΣ

Ἀριθ. 8778 (2)

Περὶ ἀναγκαστικῆς ἀπαλλοτριώσεως γιὰ τὴ διαπλάτυνση τῆς ὁδοῦ ἀπὸ 3ης Ε.Ο.—Ἁγ. Γεωργίου—Ἁγ. Τριάδος—Ἁγ. Ἄννης στὸ Ν. Βοιωτίας.

Ο ΝΟΜΑΡΧΗΣ ΒΟΙΩΤΙΑΣ

Ἔχοντας ὑπόψη:

1) Τὶς διατάξεις τοῦ Ν.Δ. 797/71 «περὶ ἀναγκαστικῶν ἀπαλλοτριώσεων».

2) Τὶς διατάξεις τοῦ Β.Δ. 139/71 «περὶ ἁρμοδιότητας τῶν Νομαρχῶν πρὸς κήρυξιν ἀναγκαστικῶν τινῶν ἀπαλλοτριώσεων».

3) Τὸ ἀριθ. 1263/6.9.80 ἔγγραφο Νομαρχιακοῦ Ταμείου Βοιωτίας, ἀποφασίζουμε:

Κηρύσσουμε ἀναγκαστικῶς ἀπαλλοτριωτέα, λόγω δημόσιας ὠφέλειας, δηλ. γιὰ τὴ διαπλάτυνση τῆς ἐπαρχιακῆς ὁδοῦ ἀπὸ 3ης Ε.Ο.—Ἁγ. Γεωργίου—Ἁγ. Τριάδας—Ἁγ. Ἄννης, ἔκταση συνολικοῦ ἐμβαδοῦ (620) τ.μ. ὅπως αὐτὴ φαίνεται στοὺς ἀπὸ 18.11.77 κτηματολογικοὺς πίνακες καὶ διαγράμματα, ποὺ ἔχουν θεωρηθεῖ νόμιμα ἀπὸ τὸ Δ/ντὴ Τεχν. Ὑπηρεσιῶν Ν. Βοιωτίας.

Στὴν ἔκταση ποὺ ἀπαλλοτριώνεται προβάλλουν δικαιώματα κυριότητας οἱ: 1) Κλαρίδης Στυλιανὸς τοῦ Παύλου κλπ. (σύνολο 7).

Ἡ ἀπαλλοτρίωση αὐτὴ κηρύσσεται ὑπὲρ καὶ μὲ δαπάνες τοῦ Νομαρχιακοῦ Ταμείου Βοιωτίας.

Ἡ ἀπόφαση αὐτὴ νὰ δημοσιευθεῖ στὴν Ἐφημερίδα τῆς Κυβερνήσεως.

Λεβάδεια, 6 Ὀκτωβρίου 1980

Ὁ Νομάρχης
Α. ΚΑΖΟΓΛΗΣ

Ἀριθ. 1404 (3)

Περὶ κηρύξεως ἀναδασωτέας δημόσιας δασικῆς ἐκτάσεως στὴ θέση Μαυρονέρι τῶν Κοινοτήτων Σκληροῦ καὶ Ἀμπελιώνας, τοῦ Ν. Μεσσηνίας.

Ο ΝΟΜΑΡΧΗΣ ΜΕΣΣΗΝΙΑΣ

Σύμφωνα μέ:

1) Τὶς διατάξεις: α) Τοῦ ἄρθρου 117 παρ. 3 τοῦ Συντάγματος τῆς Ἑλλάδος, β) τῶν ἄρθρων 38 παρ. 1 καὶ 41 τοῦ Νόμου 998/1979 «περὶ προστασίας Δασῶν», γ) τοῦ Νόμου 3200/1955 «περὶ διοικητικῆς ἀποκεντρώσεως», σὲ συνδυασμὸ μὲ τὶς διατάξεις τοῦ Ν.Δ. 532/1970 «περὶ συμπληρώσεως τῶν διατάξεων περὶ διοικητικῆς ἀποκεντρώσεως» καὶ τοῦ 709/1970 Β. Δ/τος, ποὺ ἐκδόθηκε σὲ ἐκτέλεση αὐτοῦ.

2) Τὶς α) 88854/7483/ἐγκ.104/1.10.1975, β) 114812/2946/ἐγκ.154/24.2.1975, γ) 10582/539/13.2.1976, δ) 215696/1451/9.5.1977, ε) 204809/24.2.1978 καὶ στ) 160417/1180/8.7.1980 διαταγὲς τοῦ Ὑπουργείου Γεωργίας.

3) τὴν πρόταση ποὺ ὑποβλήθηκε μὲ τὴν 2805/11.9.80 ἀναφορὰ τοῦ ἁρμόδιου Δασαρχείου Κυπαρισσίας, σχετικὰ μὲ τὴν κήρυξη ὡς ἀναδασωτέας τῆς κατωτέρω δασικῆς ἐκτάσεως, καὶ ἐπειδὴ ἡ ἔκταση χρειάζεται προστασία γιὰ τὴν ἐπαναδημιουργία τῆς δασικῆς βλαστήσεως ποὺ καταστράφηκε ὁλοσχερῶς ἀπὸ παράνομη ἐκχέρσωση ἀπὸ τοῦ μηνὸς Μαρτίου 1977 μέχρι τοῦ μηνὸς Δ/μβρίου 1978, ἀποφασίζουμε:

Κηρύσσουμε ὡς ἀναδασωτέα, μὲ σκοπὸ τὴν προστασία γιὰ τὴν ἐπαναδημιουργία τῆς δασικῆς βλαστήσεως ποὺ κάηκε, δημόσια δασικὴ ἔκταση 0,420 στρέμματα.

Ἡ ἔκταση αὐτή, ποὺ βρίσκεται στὴ θέση Μαυρονέρι τῆς περιφέρειας τῶν Κοινοτήτων Σκληροῦ καὶ Ἀμπελιώνας, Νομοῦ Μεσσηνίας, καλυπτόταν ἀπὸ δασικὴ βλάστηση πρίνου, καὶ καταστράφηκε ὁλοσχερῶς ἀπὸ τοῦ μηνὸς Μαρτίου 1977 μέχρι τοῦ μηνὸς Δ/μβρίου 1978 καὶ ἡ ὁποία προβλέπεται νὰ ἀποκατασταθεῖ διὰ φυσικῆς ἀναγεννήσεως. Σχετικὸ τὸ σχεδιάγραμμα μὲ κλίμακα 1:1000, τὸ ὁποῖο ἀποτελεῖ ἀναπόσπαστο μέρος τῆς ἀποφάσεως αὐτῆς καὶ στὸ ὁποῖο ἡ ἔκταση φαίνεται μὲ τὰ στοιχεῖα Α,Β,Γ,Δ,Ε,Α καὶ μὲ ὅριο:

Ἀνατολικά: Μὲ δημόσια δασικὴ ἔκταση.

Δυτικά: Μὲ δημόσιο δρόμο.


Βόρεια: Μὲ δημόσια δασικὴ ἔκταση.

Νότια: Μὲ δημόσια δασικὴ ἔκταση καὶ δημόσιο δρόμο.

Ἡ ἀπόφαση αὐτὴ νὰ δημοσιευθεῖ στὴν Ἐφημερίδα τῆς Κυβερνήσεως.

Καλαμάτα, 18 Σεπτεμβρίου 1980

Ὁ Νομάρχης
ΚΥΡ. ΣΤΕΦΑΝΑΚΟΣ

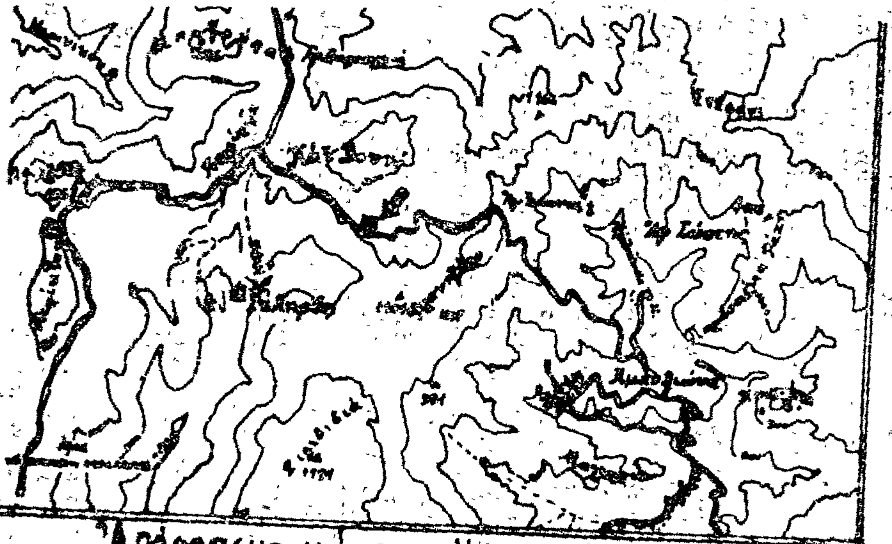



Απόσπασμα χάρτη κλίμακος 1:50.000
Φύλλο Χάρτου: ΝΕΑ ΦΙΓΑΛΕΙΑ, Γενικής χρήσεως
Έκδοση: Γ.Υ. Στρατού 1977
➡ ■ = Θέση αναδασωτέας εκτάσεως


ΤΟΠΟΓΡΑΦΙΚΟ ΔΙΑΓΡΑΜΜΑ


Δημοσίας δασικής εκτάσεως προτεινομένης να κηρυχθεί ως αναδασωτέα λόγω παρανόμου καταλήψεώς της.
Θέση: ΜΑΥΡΟΝΕΡΙ
Περιοχή Κοινοτήτων: Σκληρού κ' Αμπελιώνας
Α.Β.Γ.Δ.Ε.Α = Αναδασωτέα έκταση
Εμβαδόν αναδασωτέας = 420 τ.μ.

ΚΛΙΜΑΚΑ 1:1000

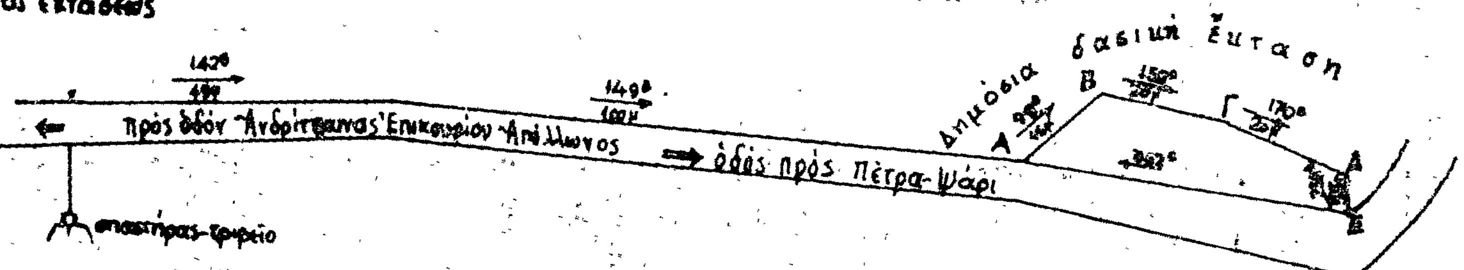

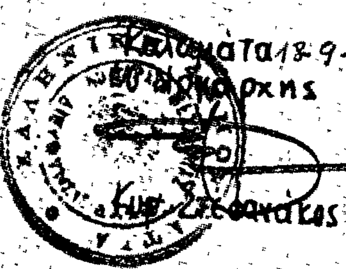


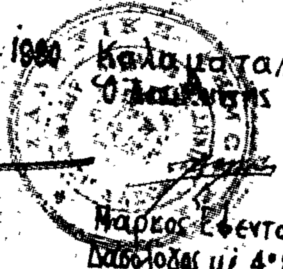


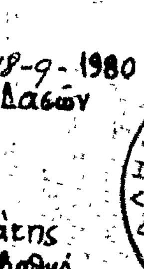


Καλαμάτα 18-9-1980
Ο Νομάρχης
Κων. Στεφανάκος

Καλαμάτα 18-9-1980
Ο Διευθυντής Δασών
Μάρκος Εφεντάκης
Δασολόγος με 4° βαθμό

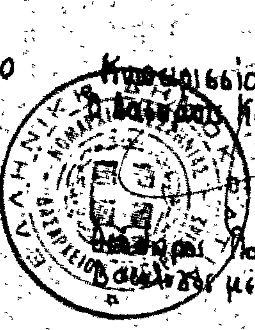

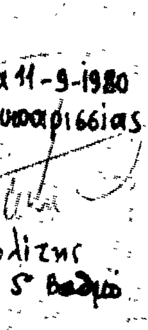

Κυπαρισσία 11-9-1980
Ο Δασάρχης Κυπαρισσίας
Πολίτης
Δασολόγος με 5° βαθμό

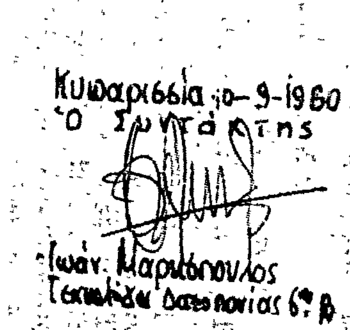

Κυπαρισσία 10-9-1980
Ο Συντάκτης
Ιωάν. Μαρκόπουλος
Τεχνολόγος Δασοπονίας 6° β.

(4)

'Αριθ. 7822

Περὶ ἀναγκαστικῆς ἀπαλλοτριώσεως κτημάτων διὰ τὰς ἀνάγκας τοῦ Στρατοῦ, εἰς τὴν περιοχὴν «'Ασπρόγια» Κοινότητος Βέσσης, Νομοῦ Χίου.

Ο ΝΟΜΑΡΧΗΣ ΧΙΟΥ

"Εχοντες ὑπ' ὄψει:

1. Τὰς διατάξεις τοῦ Ν.Δ. 797/1971 «περὶ ἀναγκαστικῶν ἀπαλλοτριώσεων», ἐν συνδυασμῷ πρὸς τὰς διατάξεις τοῦ ὑπ' ἀριθ. 139/1971 Β.Δ. «περὶ ἁρμοδιότητος τῶν Νομαρχῶν πρὸς κήρυξιν ἀναγκαστικῶν τινων ἀπαλλοτριώσεων».

2. Τὰς διατάξεις τοῦ Νόμου ΓΣΙΣΤ/1907 καὶ τὰς τοιαύτας τοῦ Νόμου 4442/1929 «περὶ κυρώσεως τοῦ ἀπὸ 21 Σεπτεμβρίου 1926 Ν.Δ. «περὶ Στρατιωτικῶν καὶ Ναυτικῶν Εἰσφορῶν καὶ Ναυλώσεων», ὡς αὗται ἐτροποποιήθησαν.

3. Τὰς ὑπ' ἀριθ. Φ. 910.354/14/221006/σ4662/24.6.80 καὶ Φ. 910.354/22/634900/Σ591/4.7.78 γνωματεύσεις τοῦ ΓΕΣ.

4. Τὸ ὑπ' ἀριθ. Φ. 913.3/21/0/8982/Σ2418/28.8.80 ἔγγραφον τοῦ Ὑπουργείου Ἐθνικῆς Ἀμύνης δι' ἀπαλλοτρίωσιν ἐκτάσεως 10.044 τ.μ. εἰς τὴν περιοχὴν 'Ασπρόγια Βέσσης, ἀποφασίζομεν:

Κηρύσσομεν ἀναγκαστικῶς ἀπαλλοτριωτέαν λόγῳ δημοσίας ὠφελείας, ἤτοι διὰ τὰς ἀνάγκας τοῦ Στρατοῦ, ἔκτασιν συνολικοῦ ἐμβαδοῦ 10.044 τ.μ., ὡς αὕτη ἐμφαίνεται εἰς τὸ ὑπ' ἀριθ. 1189/26.3.80 κτηματολογικὸν διάγραμμα καὶ τὸν συνοδεύοντα αὐτὸ κτηματολογικὸν πίνακα τῆς Γεωγραφικῆς Ὑπηρεσίας Στρατοῦ, δεόντως τεθεωρημένων ὑπὸ τοῦ Διοικητοῦ τῆς ΓΥΣ Δημητρίου Δημητριάδη, Ὑποστρατήγου.

Ἡ ἀπαλλοτρίωσις κηρύσσεται ὑπὲρ τοῦ Δημοσίου καὶ δαπάναις τοῦ ΤΕΘΑ.

Ἡ παροῦσα δημοσιευθήτω διὰ τῆς Ἐφημερίδος τῆς Κυβερνήσεως.

'Εν Χίῳ τῇ 29 Σεπτεμβρίου 1980

Ὁ Νομάρχης
Κ. ΚΡΙΤΣΙΝΗΣ

ΑΝΑΚΟΙΝΩΣΕΙΣ

(5)

Περὶ εἰδοποιήσεως τῆς γενομένης παρακαταθέσεως ἀποζημιώσεως λόγῳ ἀναγκαστικῆς ἀπαλλοτριώσεως ὑπὲρ τοῦ Σχολικοῦ Ταμείου τῆς Τεχνικῆς Σχολῆς Καβάλας καὶ δαπάναις τοῦ 'Οργανισμοῦ Σχολικῶν Κτιρίων γηπέδου κειμένου ἐν Καβάλᾳ.

ΟΡΓΑΝΙΣΜΟΣ ΣΧΟΛΙΚΩΝ ΚΤΙΡΙΩΝ

Τὸ ἐν 'Αθήναις καὶ ἐπὶ τῆς ὁδοῦ Φαβιέρου 30 ἑδρεῦον Νομικὸν Πρόσωπον Δημοσίου Δικαίου ὑπὸ τὴν ἐπωνυμίαν «ΟΡΓΑΝΙΣΜΟΣ ΣΧΟΛΙΚΩΝ ΚΤΙΡΙΩΝ», εἰδοποιεῖ ὅτι, κηρυχθείσης ὑπὲρ τοῦ Σχολικοῦ Ταμείου τῆς Τεχνικῆς Σχολῆς Καβάλας καὶ δαπάναις αὐτοῦ (ΟΣΚ) διὰ τῆς δημοσιεύσεως εἰς τὴν 'Εφημερίδα τῆς Κυβερνήσεως (ΦΕΚ τ. Δ' 71/1967) τῆς ὑπ' ἀριθ. Π.2611/788/1967 κοινῆς ἀποφάσεως τῶν Ὑπουργῶν Οἰκονομικῶν καὶ 'Εθνικῆς Παιδείας καὶ Θρησκευμάτων τῆς ἀπαλλοτριωθείσης ἐκτάσεως ἐκ μέτρων τετραγωνικῶν 6136,50 κειμένης ἐν Καβάλᾳ καὶ παρὰ τὴν θέσιν «Καρὰ 'Ορμάν» κατέθεσεν εἰς τὸ ἐν 'Αθήναις ἑδρεῦον Ταμεῖον Παρακαταθηκῶν καὶ Δανείων τὴν δυνάμει τῶν ὑπ' ἀριθ. 205/69 καὶ 194/79 ἀποφάσεων τοῦ Μονομελοῦς Πρωτοδικείου καὶ Πολυμελοῦς Πρωτοδικείου Καβάλας καθορισθεῖσαν ὑπὲρ τῶν φερομένων ὡς δικαιούχων ἀποζημίωσιν, τῆς κατὰ τὰ ἄνω ἀπαλλοτριωθείσης ἐκτάσεως, ἐκδοθέντος τοῦ ὑπ' ἀριθ. 598725/26.8.80 Γραμματίου συστάσεως παρακαταθήκης τοῦ ἐν λόγῳ Ταμείου διὰ ποσὸν δραχμῶν 4.909.200.

'Εν 'Αθήναις τῇ 15 Σεπτεμβρίου 1980

Ὁ Γενικὸς Διευθυντὴς
ΜΙΧ. ΠΑΠΑΓΙΑΝΝΗΣ

(6)

Περὶ εἰδοποιήσεως τῆς γενομένης παρακαταθέσεως ἀποζημιώσεως λόγῳ ἀναγκαστικῆς ἀπαλλοτριώσεως ὑπὲρ τοῦ Σχολικοῦ Ταμείου τοῦ 4ου Δημοτικοῦ Σχολείου Καστοριᾶς καὶ δαπάναις τοῦ 'Οργανισμοῦ Σχολικῶν Κτιρίων γηπέδου κειμένου ἐν Καστοριᾷ.

ΟΡΓΑΝΙΣΜΟΣ ΣΧΟΛΙΚΩΝ ΚΤΙΡΙΩΝ

Τὸ ἐν 'Αθήναις καὶ ἐπὶ τῆς ὁδοῦ Φαβιέρου 30 ἑδρεῦον Νομικὸν Πρόσωπον Δημοσίου Δικαίου ὑπὸ τὴν ἐπωνυμίαν «ΟΡΓΑΝΙΣΜΟΣ ΣΧΟΛΙΚΩΝ ΚΤΙΡΙΩΝ» εἰδοποιεῖ ὅτι, κηρυχθείσης ὑπὲρ τοῦ Σχολικοῦ Ταμείου τοῦ 4ου Δημοτικοῦ Σχολείου Καστοριᾶς καὶ δαπάναις αὐτοῦ (ΟΣΚ) διὰ τῆς δημοσιεύσεως εἰς τὴν 'Εφημερίδα τῆς Κυβερνήσεως (ΦΕΚ τ.Δ' 327/78) τῆς ὑπ' ἀριθ. Π.3716/716/1978 κοινῆς ἀποφάσεως τῶν Ὑπουργῶν Οἰκονομικῶν καὶ 'Εθνικῆς Παιδείας καὶ Θρησκευμάτων τῆς ἀπαλλοτριώσεως ἐκτάσεως ἐκ μέτρων τετραγωνικῶν 2.750 κειμένης ἐν Καστοριᾷ κατέθεσεν εἰς τὸ ἐν 'Αθήναις ἑδρεῦον Ταμεῖον Παρακαταθηκῶν καὶ Δανείων τὴν δυνάμει τῶν ὑπ' ἀριθ. 224/78 καὶ 1341/79 ἀποφάσεων τοῦ Μονομελοῦς Πρωτοδικείου Καστοριᾶς καὶ 'Εφετείου Θεσσαλονίκης καθορισθεῖσαν ὑπὲρ τῶν φερομένων ὡς δικαιούχων ἀποζημίωσιν, τῆς κατὰ τὰ ἄνω ἀπαλλοτριωθείσης ἐκτάσεως, ἐκδοθέντος τοῦ ὑπ' ἀριθ. 597451/8.8.80 Γραμματίου συστάσεως Παρακαταθήκης τοῦ ἐν λόγῳ Ταμείου διὰ ποσὸν 22.500.000 δραχμῶν.

'Εν 'Αθήναις τῇ 15 Σεπτεμβρίου 1980

Ὁ Γενικὸς Διευθυντὴς
ΜΙΧ. ΠΑΠΑΓΙΑΝΝΗΣ

(7)

Περὶ εἰδοποιήσεως τῆς γενομένης παρακαταθέσεως ἀποζημιώσεως λόγῳ ἀναγκαστικῆς ἀπαλλοτριώσεως ὑπὲρ τοῦ Σχολικοῦ Ταμείου τοῦ Γυμνασίου 'Αρρένων 'Εδέσσης καὶ δαπάναις τοῦ 'Οργανισμοῦ Σχολικῶν Κτιρίων γηπέδου κειμένου ἐν 'Εδέσσῃ.

ΟΡΓΑΝΙΣΜΟΣ ΣΧΟΛΙΚΩΝ ΚΤΙΡΙΩΝ

Τὸ ἐν 'Αθήναις καὶ ἐπὶ τῆς ὁδοῦ Φαβιέρου 30 ἑδρεῦον Νομικὸν Πρόσωπον Δημοσίου Δικαίου Δικαίου ὑπὸ τὴν ἐπωνυμίαν «ΟΡΓΑΝΙΣΜΟΣ ΣΧΟΛΙΚΩΝ ΚΤΙΡΙΩΝ», εἰδοποιεῖ ὅτι, κηρυχθείσης ὑπὲρ τοῦ Σχολικοῦ Ταμείου τοῦ Γυμνασίου 'Αρρένων 'Εδέσσης καὶ δαπάναις αὐτοῦ (ΟΣΚ) διὰ τῆς δημοσιεύσεως εἰς τὴν 'Εφημερίδα τῆς Κυβερνήσεως (ΦΕΚ τ.Δ' 377/79) τῆς ὑπ' ἀριθ. Π. 4288/896/12.6.79 κοινῆς ἀποφάσεως τῶν Ὑπουργῶν Οἰκονομικῶν καὶ 'Εθνικῆς Παιδείας καὶ Θρησκευμάτων τῆς ἀπαλλοτριώσεως ἐκτάσεως ἐκ μέτρων τετραγωνικῶν 8420 κειμένης ἐν 'Εδέσσῃ κατέθεσεν εἰς τὸ ἐν 'Αθήναις ἑδρεῦον Ταμεῖον Παρακαταθηκῶν καὶ Δανείων τὴν δυνάμει τῆς ὑπ' ἀριθ. 273/79 ἀποφάσεως τοῦ Μονομελοῦς Πρωτοδικείου 'Εδέσσης καθορισθεῖσαν ὑπὲρ τῶν φερομένων ὡς δικαιούχων ἀποζημίωσιν, τῆς κατὰ τὰ ἄνω ἀπαλλοτριωθείσης ἐκτάσεως, ἐκδοθέντος τοῦ ὑπ' ἀριθ. 598501/22.8.80 Γραμματίου συστάσεως παρακαταθήκης τοῦ ἐν λόγῳ Ταμείου διὰ ποσὸν 9.899.000 δραχμῶν.

'Εν 'Αθήναις τῇ 15 Σεπτεμβρίου 1980

Ὁ Γενικὸς Διευθυντὴς
ΜΙΧ. ΠΑΠΑΓΙΑΝΝΗΣ

(8)

Περὶ εἰδοποιήσεως τῆς γενομένης παρακαταθέσεως ἀποζημιώσεως λόγῳ ἀναγκαστικῆς ἀπαλλοτριώσεως ὑπὲρ τῶν Σχολικῶν Ταμείων τῶν Α' καὶ Β' Μικτῶν Γυμνασίων 'Ηρακλείου Κρήτης καὶ δαπάναις τοῦ 'Οργανισμοῦ Σχολικῶν Κτιρίων γηπέδου κειμένου ἐν 'Ηρακλείῳ Κρήτης.

ΟΡΓΑΝΙΣΜΟΣ ΣΧΟΛΙΚΩΝ ΚΤΙΡΙΩΝ

Τὸ ἐν 'Αθήναις καὶ ἐπὶ τῆς ὁδοῦ Φαβιέρου 30 ἑδρεῦον Νομικὸν Πρόσωπον Δημοσίου Δικαίου ὑπὸ τὴν ἐπωνυμίαν

«ΟΡΓΑΝΙΣΜΟΣ ΣΧΟΛΙΚΩΝ ΚΤΙΡΙΩΝ», εἰδοποιεῖ ὅτι, κηρυχθείσης ὑπὲρ τῶν Σχολικῶν Ταμείων τῶν Α' καὶ Β' Μικτῶν Γυμνασίων Ἡρακλείου Κρήτης καὶ δαπάναις αὐτοῦ (ΟΣΚ) διὰ τῆς δημοσιεύσεως εἰς τὴν Ἐφημερίδα τῆς Κυβερνήσεως (ΦΕΚ τ.Δ' 495/79) τῆς ὑπ' ἀριθ. Π. 6149/3943/12.9.79 κοινῆς ἀποφάσεως τῶν Ὑπουργῶν Οἰκονομικῶν καὶ Ἐθνικῆς Παιδείας καὶ Θρησκευμάτων τῆς ἀπαλλοτριώσεως ἐκτάσεως ἐκ μέτρων τετραγωνικῶν 12.376 κειμένης ἐν Ἡρακλείῳ Κρήτης κατέθεσεν εἰς τὸ ἐν Ἀθήναις ἑδρεῦον Ταμεῖον Παρακαταθηκῶν καὶ Δανείων τὴν δυνάμει τῶν ὑπ' ἀριθ. 244/80, 245/80 καὶ 246/80 ἀποφάσεων τοῦ Μονομελοῦς Πρωτοδικείου Ἡρακλείου Κρήτης καθορισθεῖσαν ὑπὲρ τῶν φερομένων ὡς δικαιούχων ἀποζημίωσιν τῆς κατὰ τὰ ἄνω ἀπαλλοτριωθείσης ἐκτάσεως, ἐκδοθέντος τοῦ ὑπ' ἀριθ. 598916/28.8.80 Γραμματίου συστάσεως παρακαταθήκης τοῦ ἐν λόγῳ Ταμείου διὰ ποσὸν 27.865.960 δραχμῶν.

Ἐν Ἀθήναις τῇ 15 Σεπτεμβρίου 1980

Ὁ Γενικὸς Διευθυντὴς
ΜΙΧ. ΠΑΠΑΓΙΑΝΝΗΣ

ΠΟΛΕΟΔΟΜΙΑ

ΑΠΟΦΑΣΕΙΣ

Ἀριθ. 27368/13188 (9)

Περὶ ἐπισπεύσεως ἀπὸ τὸ Δημόσιο τῆς διανοίξεως τοῦ χώρου μεταξὺ τῶν Ο.Τ. 36, 38, 39 καὶ τῆς Κεντρικῆς ὁδοῦ τῶν Κοινοτήτων Νέας Ἀβόρανης, ὅπως προβλέπεται ἀπὸ τὸ ἐγκεκριμένο ρυμοτομικὸ σχέδιο.

Ο ΥΠΟΥΡΓΟΣ ΧΩΡΟΤΑΞΙΑΣ, ΟΙΚΙΣΜΟΥ ΚΑΙ ΠΕΡΙΒΑΛΛΟΝΤΟΣ

Ἔχοντας ὑπόψη:

1) Τὸ ρυμοτομικὸ σχέδιο Κοινότητας Νέας Ἀβόρανης Αἰτωλ/νίας ὅπως ἔχει ἐγκριθεῖ δυνάμει τοῦ ἀπὸ 10.9.1977 (ΦΕΚ 446Δ'/1977) διατάγματος ρυμοτομίας.

2) Τὶς διατάξεις τοῦ Ν.Δ. 17.7.1923 «περὶ σχεδίων τῶν πόλεων, κωμῶν καὶ συνοικισμῶν τοῦ Κράτους καὶ οἰκοδομῆς αὐτῶν» (ΦΕΚ 228/16.8.1923).

3) Τὶς διατάξεις τοῦ Ν. 653/1977 «περὶ ὑποχρεώσεως τῶν παροδίων ἰδιοκτητῶν κλπ. (ΦΕΚ 214/5.8.1977 τ. Α').

4) Τὶς διατάξεις τοῦ Ν.Δ. 632/70, ὅπως τροποποιήθηκαν μὲ τὸ Ν. 1143/72.

5) Τὶς διατάξεις τοῦ Ν.Δ. 797/71 «περὶ ἀναγκαστικῶν ἀπαλλοτριώσεων», ἀποφασίζουμε:

α) Τὴν ἐπίσπευση ἀπὸ τὸ Δημόσιο τῆς διανοίξεως τοῦ χώρου μεταξὺ τῶν Ο.Τ. 36, 38, 39 καὶ τῆς κεντρικῆς ὁδοῦ, σ' ἐφαρμογὴ τοῦ ρυμοτομικοῦ σχεδίου τοῦ Δήμου, Ν. Ἀβόρανης, ὅπως ἔχει ἐγκριθεῖ δυνάμει τοῦ ἀπὸ 10.9.1977 (ΦΕΚ 446 Δ'/1977) διατάγματος ρυμοτομίας.

β) Τὴν κατάρτιση τῶν στοιχείων προδικασίας ποὺ προβλέπονται ἀπὸ τὸ ἄρθρο 5 τοῦ Ν. 653/77, γιὰ τὴν κίνηση δίκης, καθορισμοῦ ἀποζημιώσεως τῶν ρυμοτομικῶν ἰδιοκτησιῶν.

Ἡ ἀπόφαση αὐτὴ νὰ δημοσιευθεῖ στὴν Ἐφημερδα τῆς Κυβερνήσεως.

Ἀθῆναι, 30 Σεπτεμβρίου 1980

Ο ΥΠΟΥΡΓΟΣ
ΓΕΩΡΓΙΟΣ ΠΛΥΤΑΣ

Ἀριθ. ΙΓ. 12305 (10)

Περὶ ἐγκρίσεως διόδου ποὺ πρϋπάρχει τοῦ ἔτους 1923, μέσα στὸ σχέδιο πόλεως Ζαχάρως καὶ ἀρχίζει ἀπὸ τὴν Ἐθνικὴ ὁδὸ Πύργου - Κυπαρισσίας, περνάει ἀπὸ τὶς ἰδιοκτησίες τῶν Θεοδ. Κοντολέτα, Γ. Μανιάτη, Ἀφοὶ Κολώκα καὶ Β. Μάρκου καὶ καταλήγει σὲ δημοτικὴ ὁδὸ τοῦ σχεδίου πόλεως.

Ο ΝΟΜΑΡΧΗΣ ΗΛΕΙΑΣ

Ἔχοντας ὑπόψη:

1. Τὴ Α7/16/11/7.10.1970 κοινὴ ἀπόφαση τῶν Ὑπουργῶν Προεδρίας Κυβερνήσεως Ἐσωτερικῶν καὶ Δημοσίων Ἔργων «περὶ ὀργανώσεως περ/κῶν Ὑπηρεσιῶν Ὑπουργείου Δημοσίων Ἔργων».

2. Τὶς διατάξεις τοῦ ἄρθρου 1 παρ. 1 καὶ 2 τοῦ ἀρ. 532/1970 Ν.Δ. «περὶ συμπληρώσεως τῶν διατάξεων περὶ διοικητικῆς ἀποκεντρώσεως».

3. Τὴν Α. 22505/28.8.1975 ἀπόφαση τοῦ Νομάρχη Ἠλείας «περὶ μεταβιβάσεως ἁρμοδιοτήτων».

4. Τὴ σύμφωνη γνώμη τοῦ Νομαρχιακοῦ Συμβουλίου τῆς Νομαρχίας Ἠλείας, ὅπως διατυπώθηκε στὸ 22/80 πρακτικό του, ἀποφασίζουμε:

Τὴν ἔγκριση τῆς διόδου, ποὺ προϋπάρχει τοῦ ἔτους 1923, μέσα στὸ σχέδιο πόλεως Ζαχάρως, ὅπως αὐτὴ φαίνεται στὸ τοπογραφικὸ διάγραμμα ποὺ ἔχει συντάξει ὁ Πολ/κὸς Μηχανικὸς Κώστας Περδίκης, μὲ ἡμερ. Ἀπρίλιος 1980 καὶ τὸ ὁποῖο ἔχει ἐλεγχθεῖ ἀπὸ τὸ Πολεοδ. Γραφεῖο καὶ ἔχει ὑπογραφεῖ ἀπὸ τὰ μέλη τοῦ Νομαρχιακοῦ Συμβουλίου καὶ ἡ ὁποία ἀρχίζει ἀπὸ τὴν Ἐθνικὴ ὁδὸ Πύργου Κυπαρισσίας, περνάει ἀπὸ τὶς ἰδιοκτησίες τῶν Θεοδ. Κοντολέτα, Γ. Μανιάτη, Ἀφοὶ Κολώκα καὶ Βασ. Μάρκου καὶ καταλήγει σὲ Δημοτικὴ ὁδὸ τοῦ σχεδίου πόλεως καὶ τὸ ὁποῖο τοπογραφικὸ ἀποτελεῖ παράρτημα τῆς παρούσης ἀποφάσεως.

Ἡ ἀπόφαση αὐτὴ νὰ δημοσιευθεῖ στὴν Ἐφημερίδα τῆς Κυβερνήσεως.

Πύργος, 17 Σεπτεμβρίου 1980

Ὁ Νομάρχης
ΑΝΔΡΕΑΣ ΝΙΚΟΛΑΟΥ

Β

ΠΕΡΑΣ ΣΧΕΔΙΟΥ ΠΟΛΕΩΣ

2540

1160

1720

ΤΟΠΟΓΡΑΦΙΚΟ ΔΙΑΓΡΑΜΜΑ

ΙΔΙΟΚΤΗΣΙΑΣ ΙΩΑΝΝΟΥ, ΝΙΚΟΛΑΟΥ, ΑΝΤΩΝΙΟΥ & ΚΩΝ/ΝΟΥ ΚΟΛΟΚΑ

ΣΤΗ ΖΑΧΑΡΩ ΗΛΕΙΑΣ

ΚΛΙΜΑΚΑ 1:200

Η ΟΔΟΣ (ΗΡΑΚΛΕΟΥΣ) ΠΡΟΫΠΗΡΧΕ ΤΟΥ 1923.
ΣΧΕΤΙΚΗ ΒΕΒΑΙΩΣΗ ΑΡ. ΠΡ. 1574
ΔΗΜΑΡΧΟΥ ΖΑΧΑΡΩΣ.



5 m

5 m

Δ

Ε

Η ΑΙΤΟΥΣΑ
Κατόπιν αιτήσεώς μου συνετάγη
το τοπογρ. διαγράμματος
Πύργος 18-8-80
(υπογραφή)
ΑΓΓΕΛΙΚΗ ΣΙΟΥΡΟΓΙΑΝΝΗ

Εγκρίνεται
η επιτροπή
(υπογραφές)

Πύργος 5-9-80
Ακριβές αντίγραφο εκ του πρωτοτύπου
Συνοδεύει την υπ' αρ. Γ. 12305/17-9-80
απόφαση κ. Νομάρχη Ηλείας



(υπογραφή)

ΑΝΑΚΟΙΝΩΣΕΙΣ

Ἀριθ. Δ.Π. 42631 (11)

Περὶ εἰδοποιήσεως καταθέσεως τῆς ἀποζημιώσεως ἀκινήτων πού ἀπαλλοτριώνονται γιά τή διάνοιξη τῆς ὁδοῦ Δελφῶν τοῦ Δήμου Θεσσαλονίκης.

Ο ΝΟΜΑΡΧΗΣ ΘΕΣΣΑΛΟΝΙΚΗΣ

Ἔχοντας ὑπόψη:

1) Τὶς διατάξεις τοῦ ἀπὸ 17.7.1923 Ν. Δ/τος «περὶ σχεδίων πόλεων κλπ. συνοικισμῶν τοῦ Κράτους».

2) Τὸ ἄρθρο 24 τοῦ Α.Ν. 1731/1939 «περὶ ἀναγκαστικῶν ἀπαλλοτριώσεων» ὅπως ἀντικαταστάθηκε κατὰ τὴν παράγραφο 1 αὐτοῦ μὲ τὸ ἄρθρο 8 τοῦ Ν. Δ/τος 3979/1959 «περὶ τροποποιήσεως ἐνίων διατάξεων τοῦ Α.Ν. 1731/1939 «περὶ ἀναγκαστικῶν ἀπαλλοτριώσεων».

3) Τὴν ἀπόφαση ἐξουσιοδοτήσεώς μας ἀριθ. Ε.Σ.23006/29.6.79 Νομάρχου Θεσσαλονίκης γιὰ ἄσκηση ἀπὸ μᾶς μέρους τῶν ἁρμοδιοτήτων του, φέρουμε σὲ γνώση αὐτῶν πού ἔχουν ἢ ἀξιοῦν δικαιώματα κυριότητος στὰ ἀκίνητα πού ἀπαλλοτριώνονται γιὰ τὴ διάνοιξη τῆς ὁδοῦ Δελφῶν τοῦ Δήμου Θεσσαλονίκης βάσει τῶν πράξεων τακτοποιήσεως καὶ ἀναλογισμοῦ ἀριθ. 2799/69, 3572/74, 3921/77, καὶ 2733/69 ὅτι ἡ ἀποζημίωση πού καθορίσθηκε μὲ τὴν ἀπόφαση τοῦ Μονομελοῦς Πρωτοδικείου Θεσσαλονίκης ἀριθ. 1004/80 κατατέθηκε στὸ Ταμεῖο Παρακαταθηκῶν καὶ Δανείων ὑπὲρ αὐτῶν πού θὰ ἀναγνωρισθοῦν δικαιοῦχοι σύμφωνα μὲ τὸ νόμο.

Γιὰ τὴν κατάθεση αὐτὴ ἔχει ἐκδοθεῖ τὸ γραμμάτιο παρακαταθήκης ἀριθ. 276877/11.9.1980 ποσοῦ ἕντεκα ἑκατομμυρίων ἐννιακοσίων ἐνενήντα ὀκτὼ χιλιάδων διακοσίων δραχμῶν (11.998.200).

Θεσσαλονίκη, 1 Ὀκτωβρίου 1980

Μὲ ἐντολὴ Νομάρχη
Ὁ Διευθυντής
Ξ. ΖΕΡΖΕΛΙΔΗΣ

(12)

Περὶ εἰδοποιήσεως τῆς γενομένης παρακαταθέσεως ρυμοτομηθείσης ἐκτάσεως ὑπέρ τοῦ Σχολικοῦ Ταμείου τοῦ 6ου Δημοτικοῦ Σχολείου Ἁγίων Ἀναργύρων Ἀττικῆς καὶ δαπάναις τοῦ Ὀργανισμοῦ Σχολικῶν Κτιρίων κειμένης ἐν Ἁγίοις Ἀναργύροις Ἀττικῆς.

ΟΡΓΑΝΙΣΜΟΣ ΣΧΟΛΙΚΩΝ ΚΤΙΡΙΩΝ

Τὸ ἐν Ἀθήναις καὶ ἐπὶ τῆς ὁδοῦ Φαβιέρου 30 ἑδρεῦον Νομικὸν Πρόσωπον Δημοσίου Δικαίου ὑπὸ τὴν ἐπωνυμίαν «ΟΡΓΑΝΙΣΜΟΣ ΣΧΟΛΙΚΩΝ ΚΤΙΡΙΩΝ», εἰδοποιεῖ ὅτι, ρυμοτομηθείσης ὑπέρ τοῦ Σχολικοῦ Ταμείου τοῦ 6ου Δημοτικοῦ Σχολείου Ἁγίων Ἀναργύρων Ἀττικῆς καὶ δαπάναις αὐτοῦ (ΟΣΚ) δυνάμει τῆς ὑπ' ἀριθ. 113/77 πράξεως ἀναλογισμοῦ προσκυρώσεως ἐκτάσεως ἐκ μέτρων τετραγωνικῶν 3151,70 μετὰ τῶν ἐπ' αὐτῆς κτισμάτων κειμένης ἐν Ἁγίοις Ἀναργύροις Ἀττικῆς καὶ μεταξὺ τῶν ὁδῶν Κωνσταντινουπόλεως—Σπάρτης καὶ Λυκούργου κατέθεσεν εἰς τὸ ἐν Ἀθήναις ἑδρεῦον Ταμεῖον Παρακαταθηκῶν καὶ Δανείων τὴν δυνάμει τῆς ὑπ' ἀριθ. 905/79 ἀποφάσεως τοῦ Μονομελοῦς Πρωτοδικείου Ἀθηνῶν καθορισθεῖσαν ὑπὲρ τῶν φερομένων ὡς δικαιούχων ἀποζημίωσιν, τῆς κατὰ τὰ ἄνω ρυμοτομηθείσης ἐκτάσεως, ἐκδοθέντος τοῦ ὑπ' ἀριθ. 596461/1.8.80 Γραμματίου συστάσεως Παρακαταθήκης τοῦ ἐν λόγῳ Ταμείου διὰ ποσὸν 3.000.000 δραχμῶν.

Ἐν Ἀθήναις τῇ 15 Σεπτεμβρίου 1980

Ὁ Γενικὸς Διευθυντὴς
ΜΙΧ. ΠΑΠΑΓΙΑΝΝΗΣ

ΔΙΟΡΘΩΣΕΙΣ ΣΦΑΛΜΑΤΩΝ

(13)

Στὴ Φ. 978/27610/8.6.78 (ΦΕΚ 319/29.6.78 τ. Δ') ἀπόφαση τοῦ Ὑπουργοῦ Πολιτισμοῦ καὶ Ἐπιστημῶν «περὶ εἰδοποιήσεως γιὰ τὴν παρακατάθεση ἀποζημιώσεως ἀπὸ ἀναγκαστικὴ ἀπαλλοτρίωση γιὰ ἀρχαιολογικοὺς σκοποὺς στὴν ὁδὸ Ἁγίων Ἀσωμάτων στὴν Ἀθήνα», ἐπιφέρεται ἡ ἑξῆς διόρθωση: ἀντὶ «Ἀσωμάτων 18», «Ἀσωμάτων 15».

(Ἀπὸ τὸ Ὑπουργεῖο Πολιτισμοῦ καὶ Ἐπιστημῶν)

(14)

Στὴ Ν. 80/27.10.1.979 ἀπόφαση τοῦ Ν. Μεσσηνίας πού ἀφορᾶ αἰγιαλὸ - παραλία στὴ θέση Ἀνατολικὴ Παραλία Καλαμάτας καὶ πού ἀναδημοσιεύτηκε στὸ 415/6.8.80 ΦΕΚ (τ. Δ'), γίνεται διόρθωση μόνον στὴν ἡμερομηνία θεωρήσεως τοῦ τοπογραφικοῦ διαγράμματος ἀπὸ τὴν λανθασμένη «30.3.1979», στὴν ὀρθὴ «3.11.1977».

(Ἀπὸ τὴ Νομαρχία Μεσσηνίας)

ΑΠΟ ΤΟ ΕΘΝΙΚΟ ΤΥΠΟΓΡΑΦΕΙΟ